



# Fundament punktowy

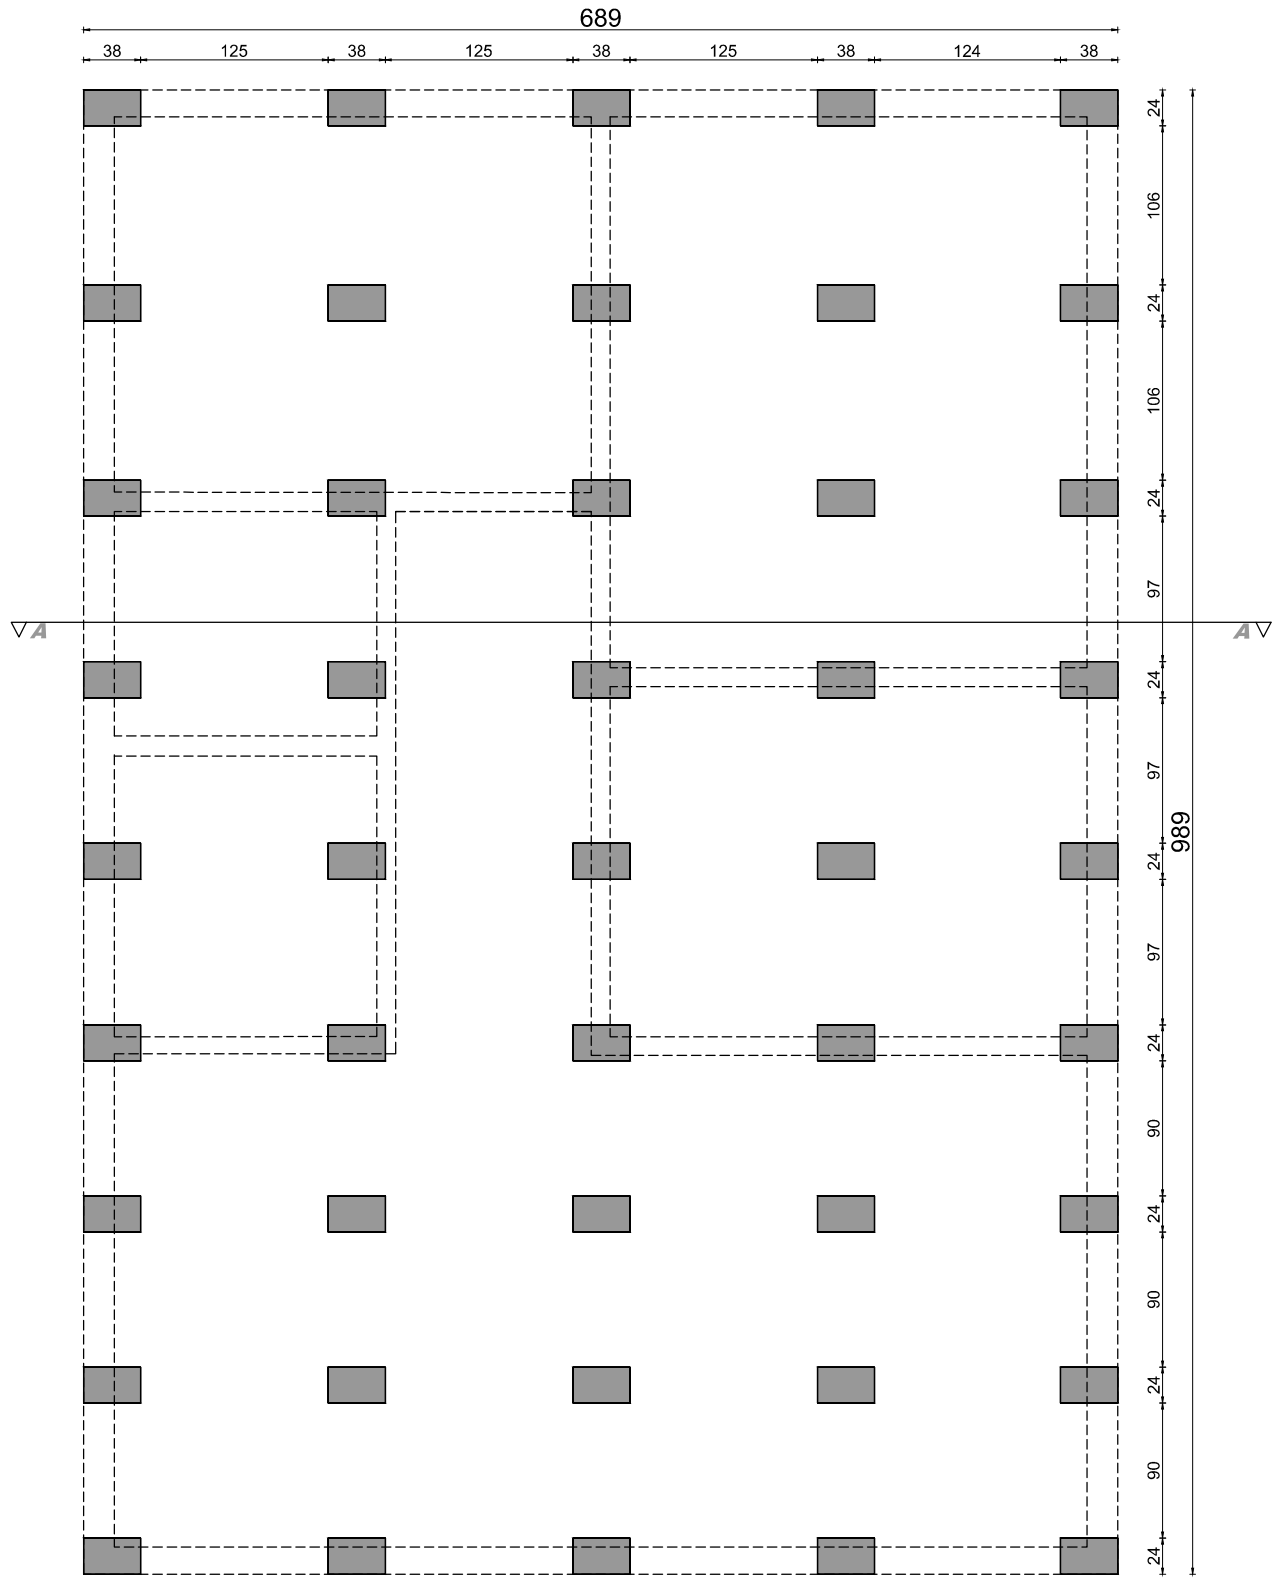

*rzut fundamentów*

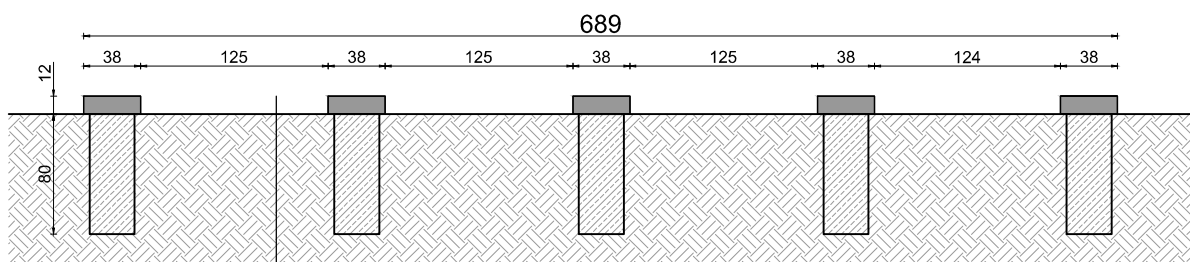

błoczek betonowy 12 cm  
 odwiert świdrowy fi 30 cm wypełniony betonem 80 cm  
 warstwa gruntu

*przekrój A-A*