



Fundament płytowy

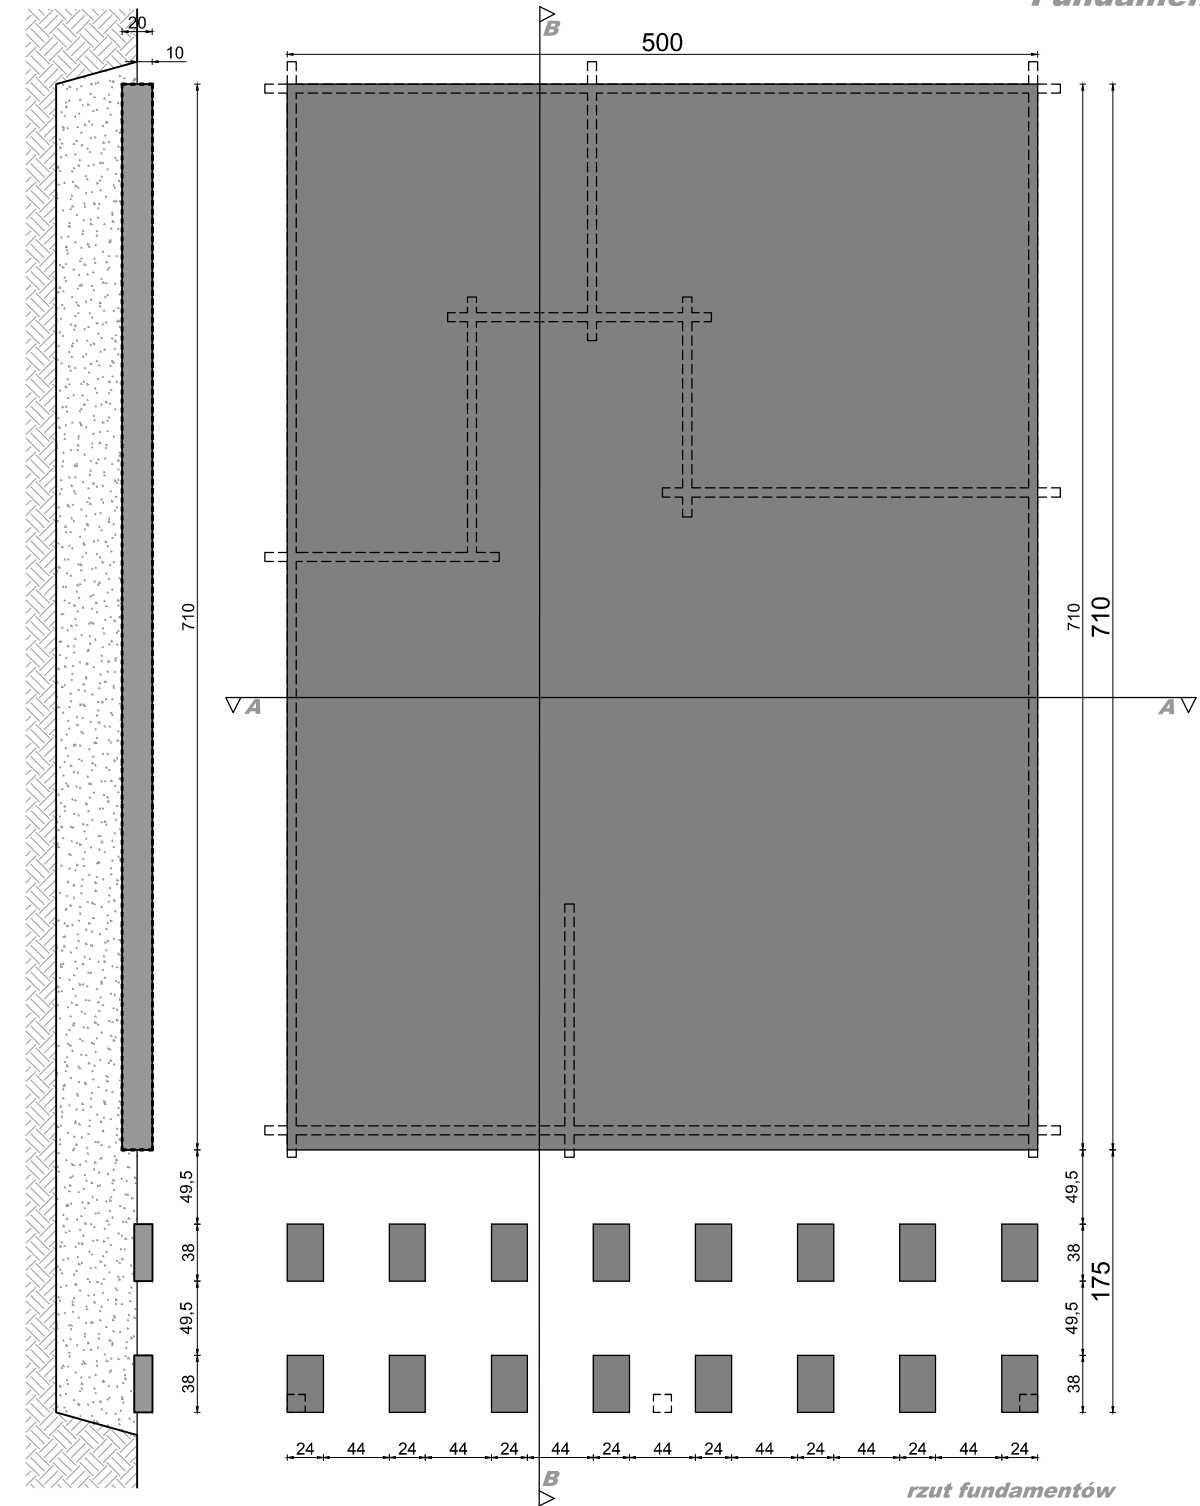

papa bitumiczna
 warstwa hydroizolacyjna - dysperbit x 2
 płyta fundamentowa żelbetowa 20 cm
 folia budowlana 0.3 mm
 warstwa zagęszczonego piasku lub pospółki 40 - 50 cm
 warstwa gruntu

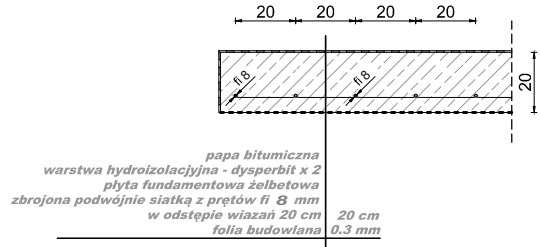

detal zbrojenia płyty fundamentowej