



**UWAGA! DO FUNDAMENTU PUNKTOWEGO KONIECZNA JEST
DODATKOWO DRUGA WARSTWA LEGARÓW - KRATOWNICA**

Fundament punktowy

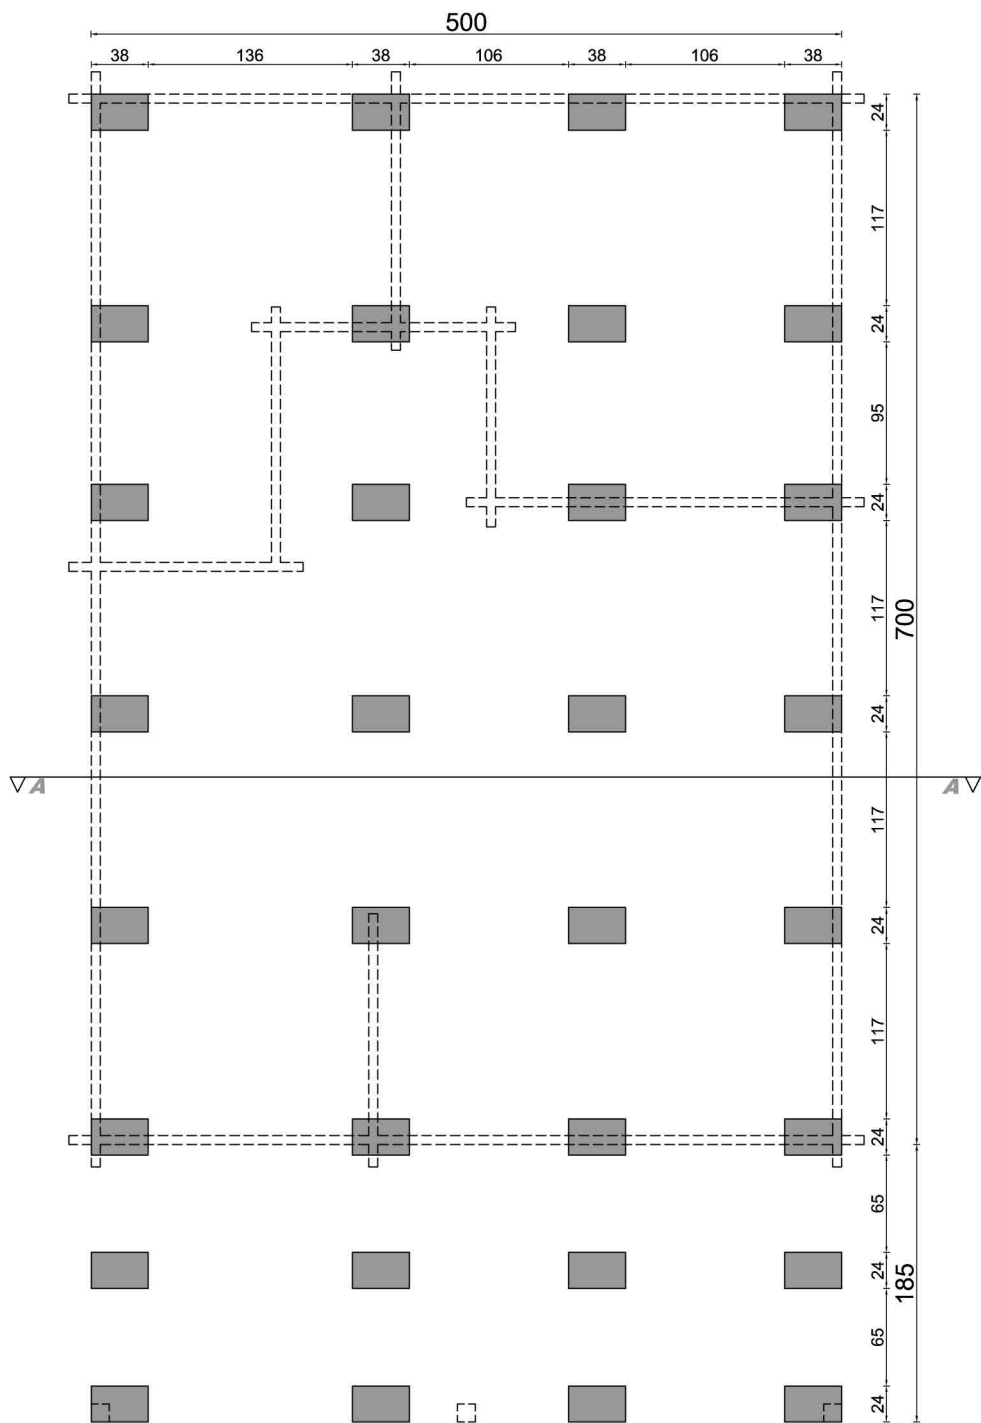

rzut fundamentów

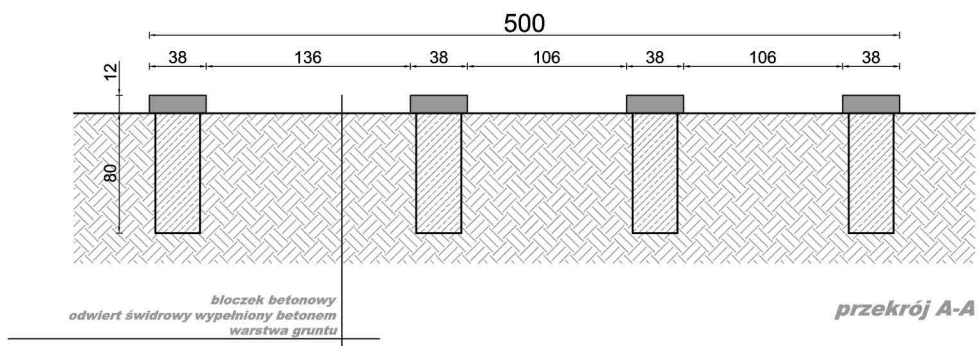

przekrój A-A

Dawid