


rzut fundamentów

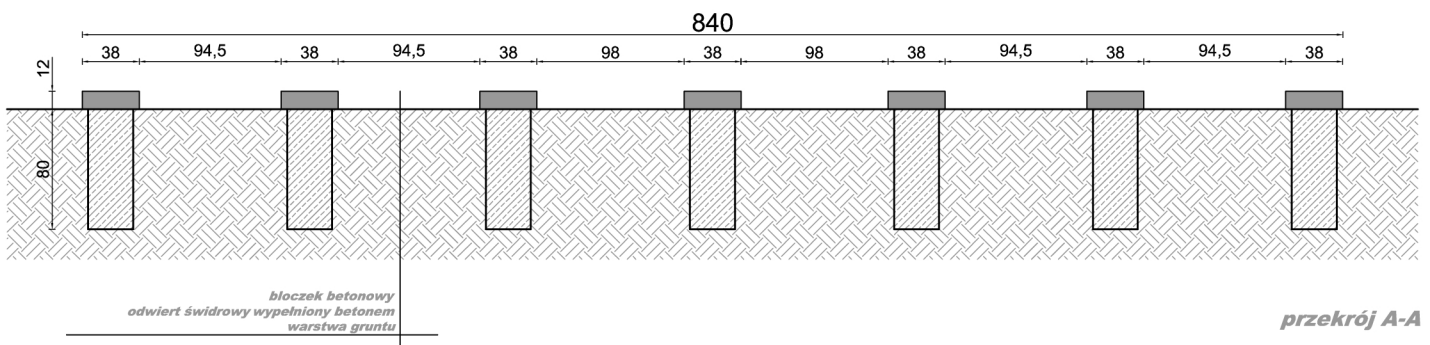

przekrój A-A

UWAGA! DO FUNDAMENTU PUNKTOWEGO KONIECZNA JEST DODATKOWO DRUGA WARSTWA LEGARÓW - KRATOWNICA