



Fundament bloczkowy

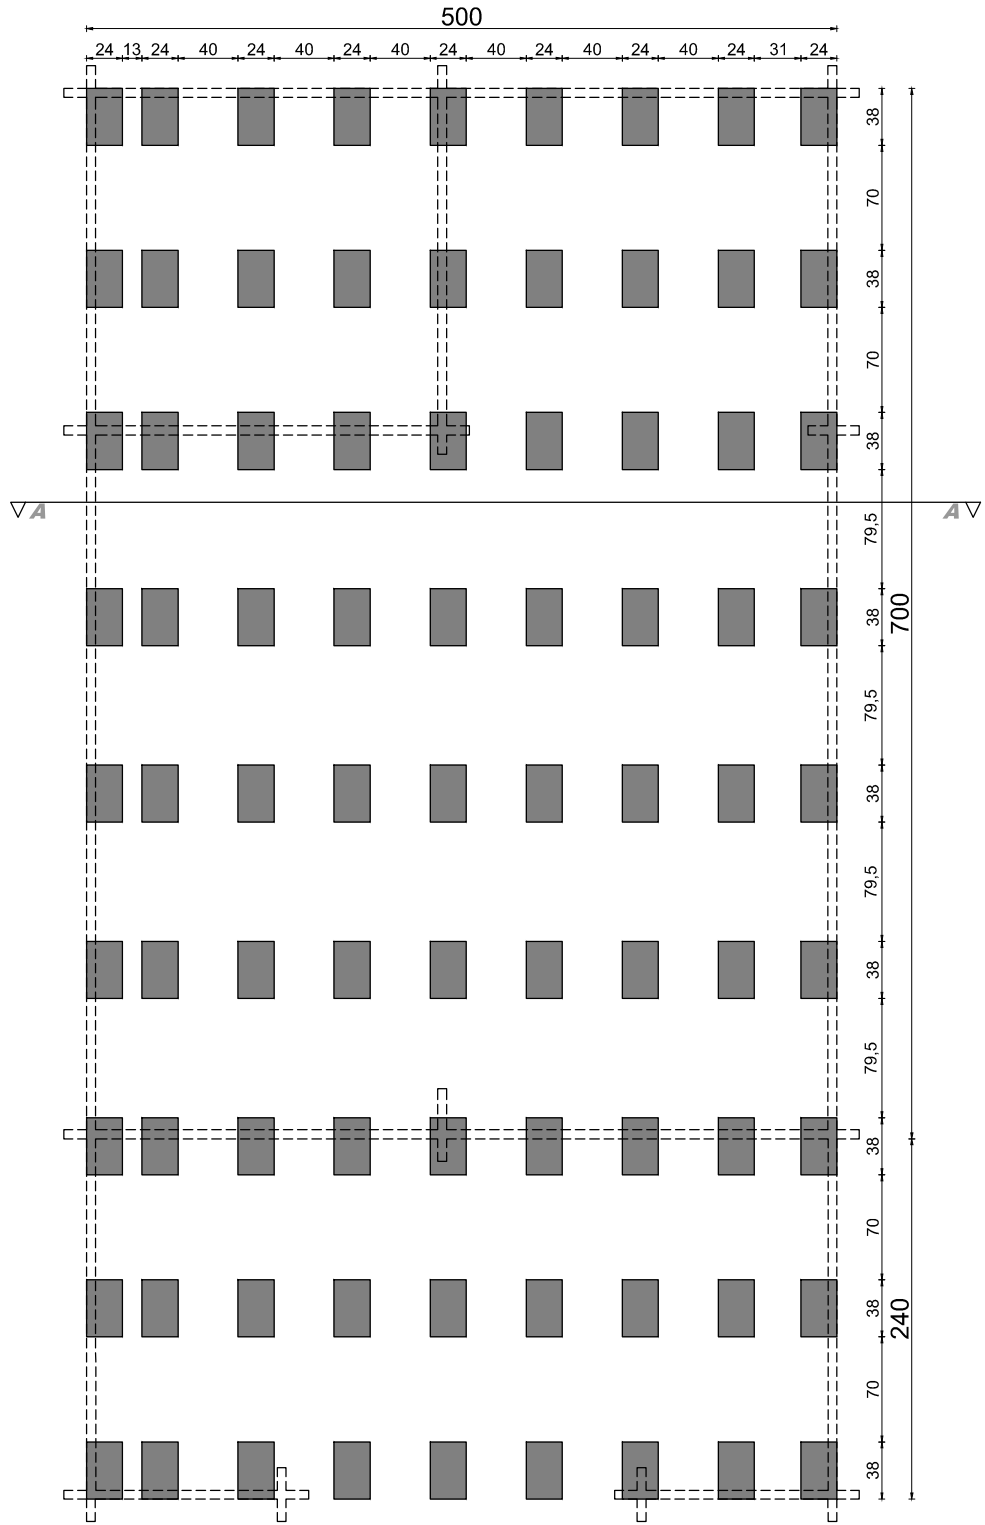

rzut fundamentów

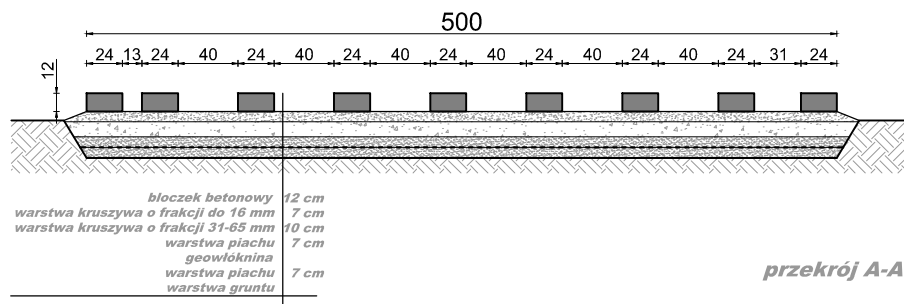

przekrój A-A