


rzut fundamentów

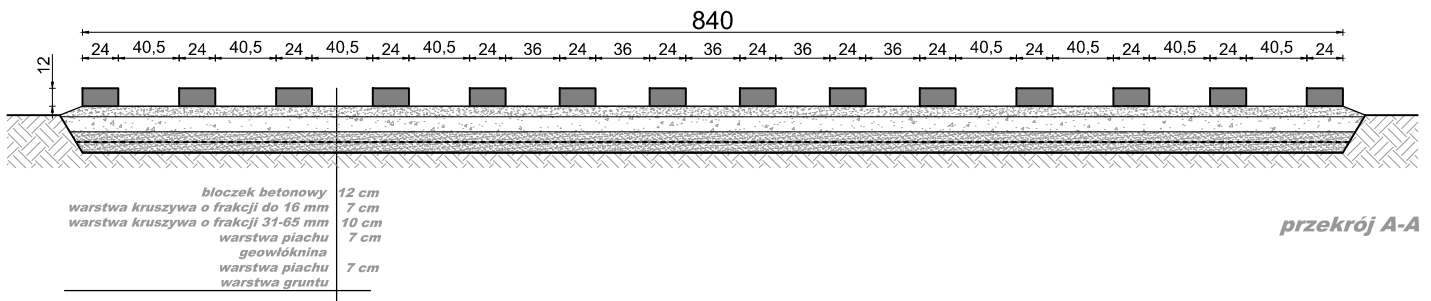

przekrój A-A